

DESPACHO 1
Escala 1/50



SITUACION

PLANTA PRIMERA


NUEVO VIVERO DE EMPRESAS

DESPACHO 1


1

EXCMO. AYUNTAMIENTO DE MANZANARES
SERVICIO TECNICO MUNICIPAL



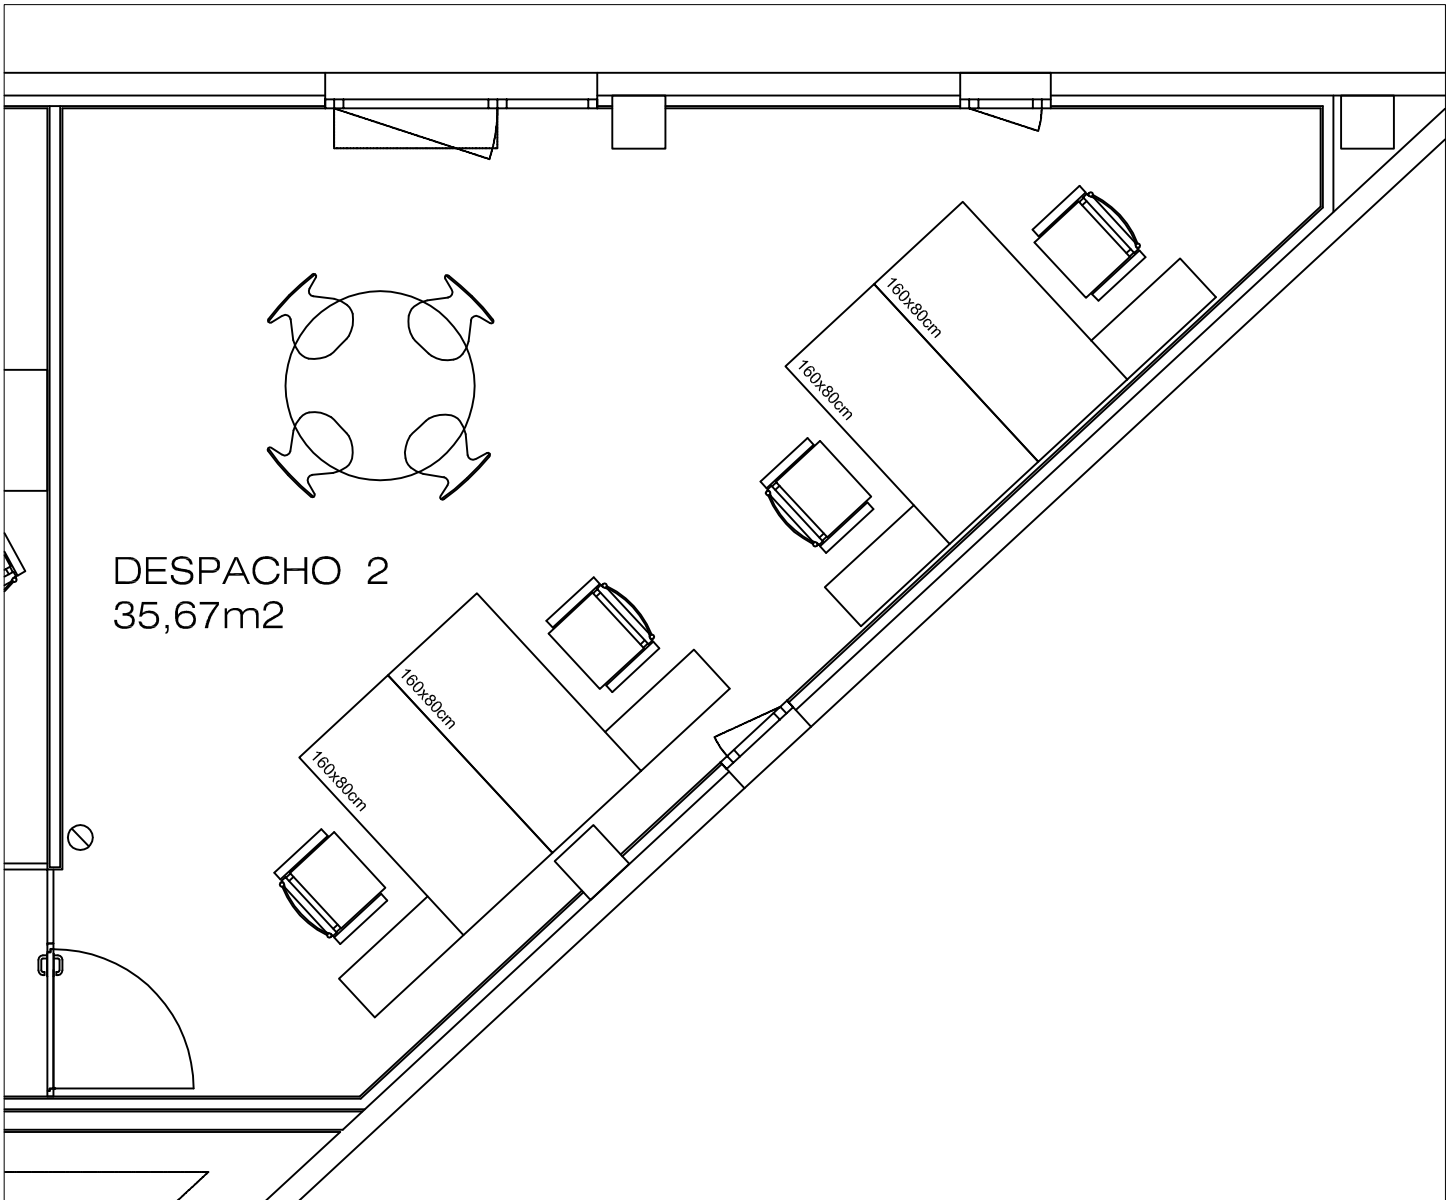

DESPACHO 2
Escala 1/50

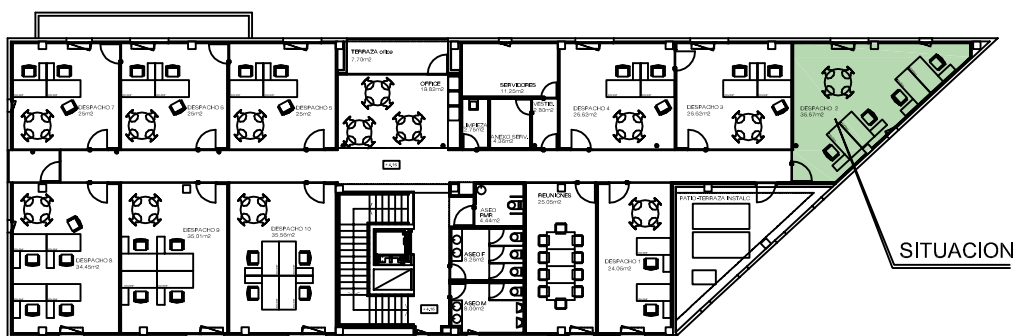

PLANTA PRIMERA


NUEVO VIVERO DE EMPRESAS

DESPACHO 2


2

EXCMO. AYUNTAMIENTO DE MANZANARES
SERVICIO TECNICO MUNICIPAL



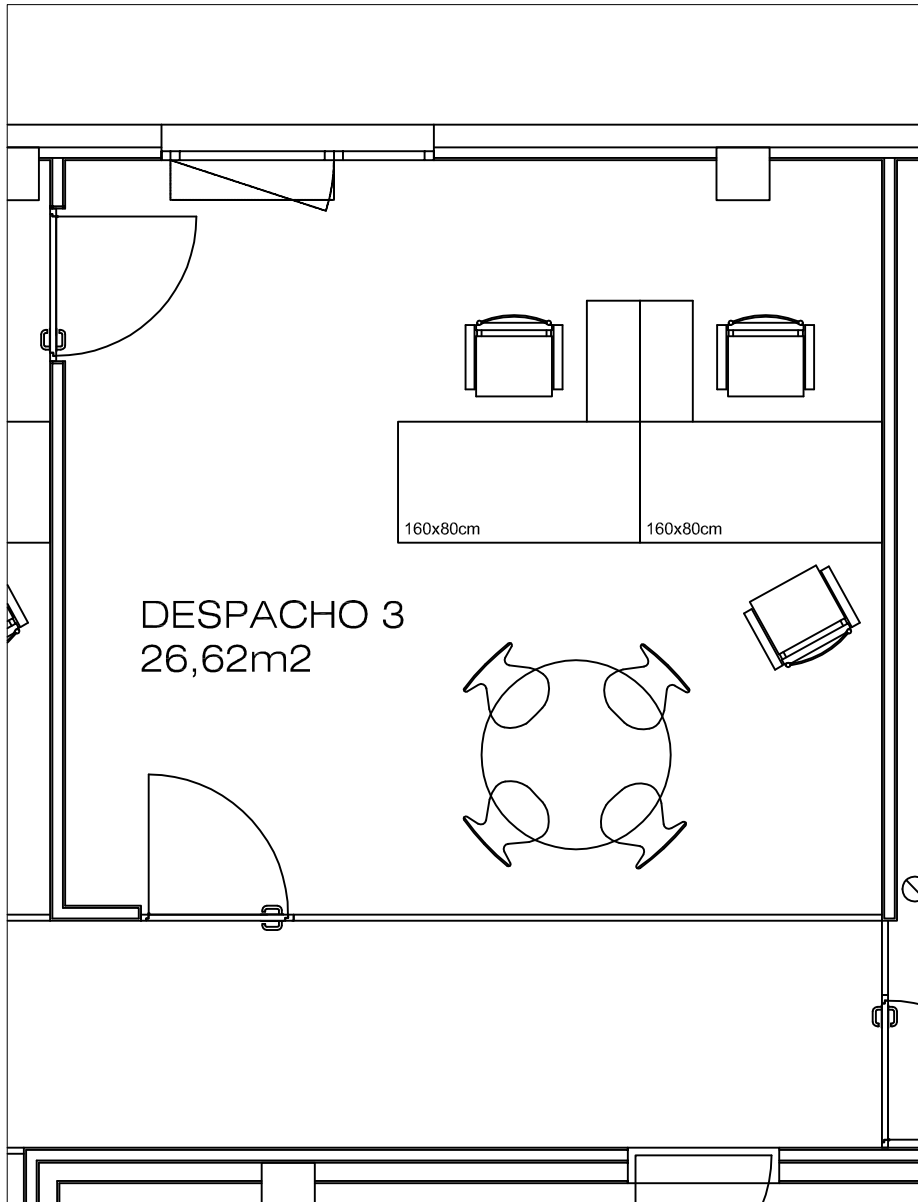

DESPACHO 3
Escala 1/50

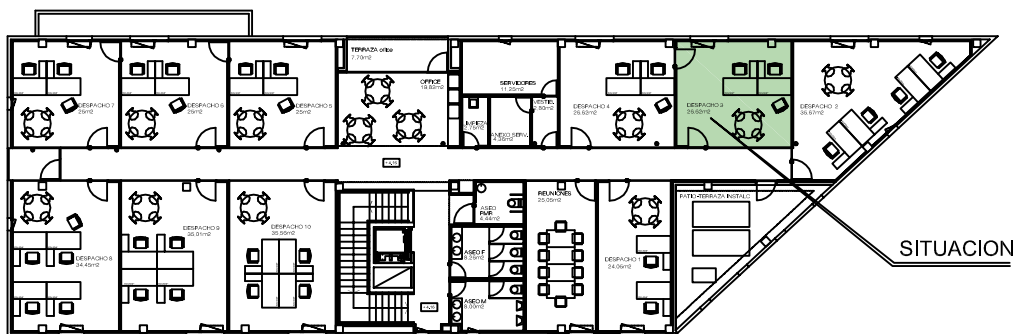

PLANTA PRIMERA


NUEVO VIVERO DE EMPRESAS

DESPACHO 3


3

EXCMO. AYUNTAMIENTO DE MANZANARES
SERVICIO TECNICO MUNICIPAL



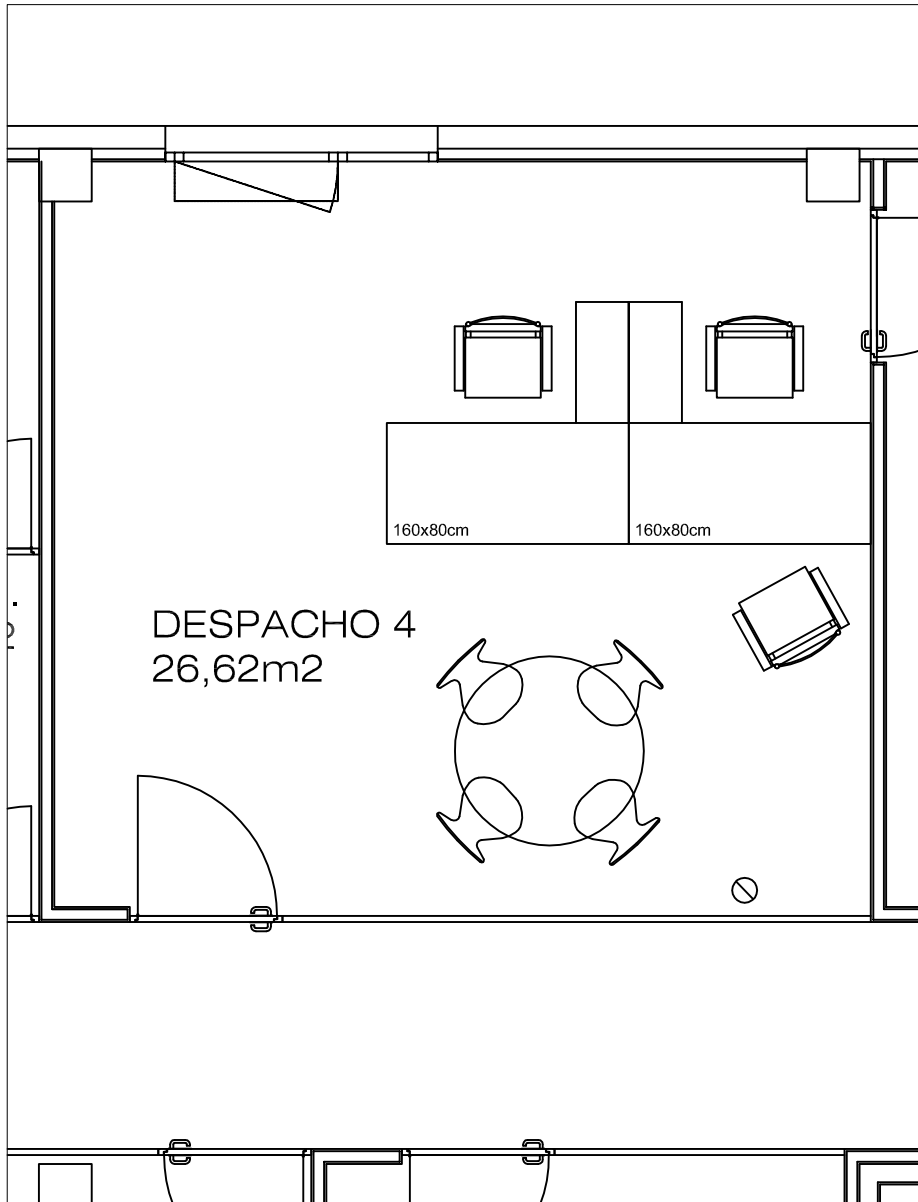

DESPACHO 4
Escala 1/50

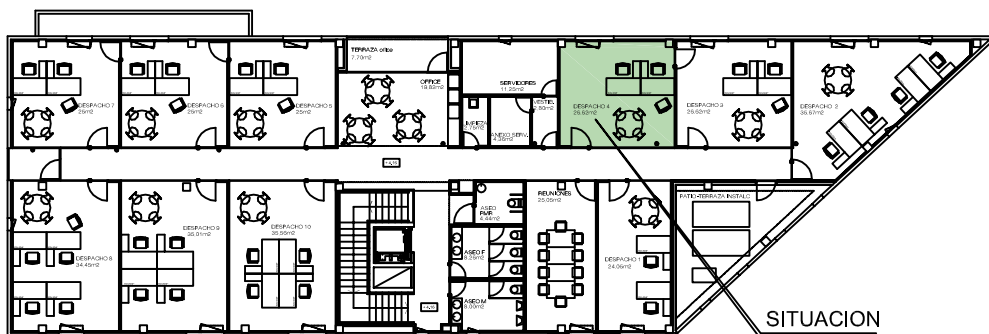

PLANTA PRIMERA


NUEVO VIVERO DE EMPRESAS

DESPACHO 4


4

EXCMO. AYUNTAMIENTO DE MANZANARES
SERVICIO TECNICO MUNICIPAL



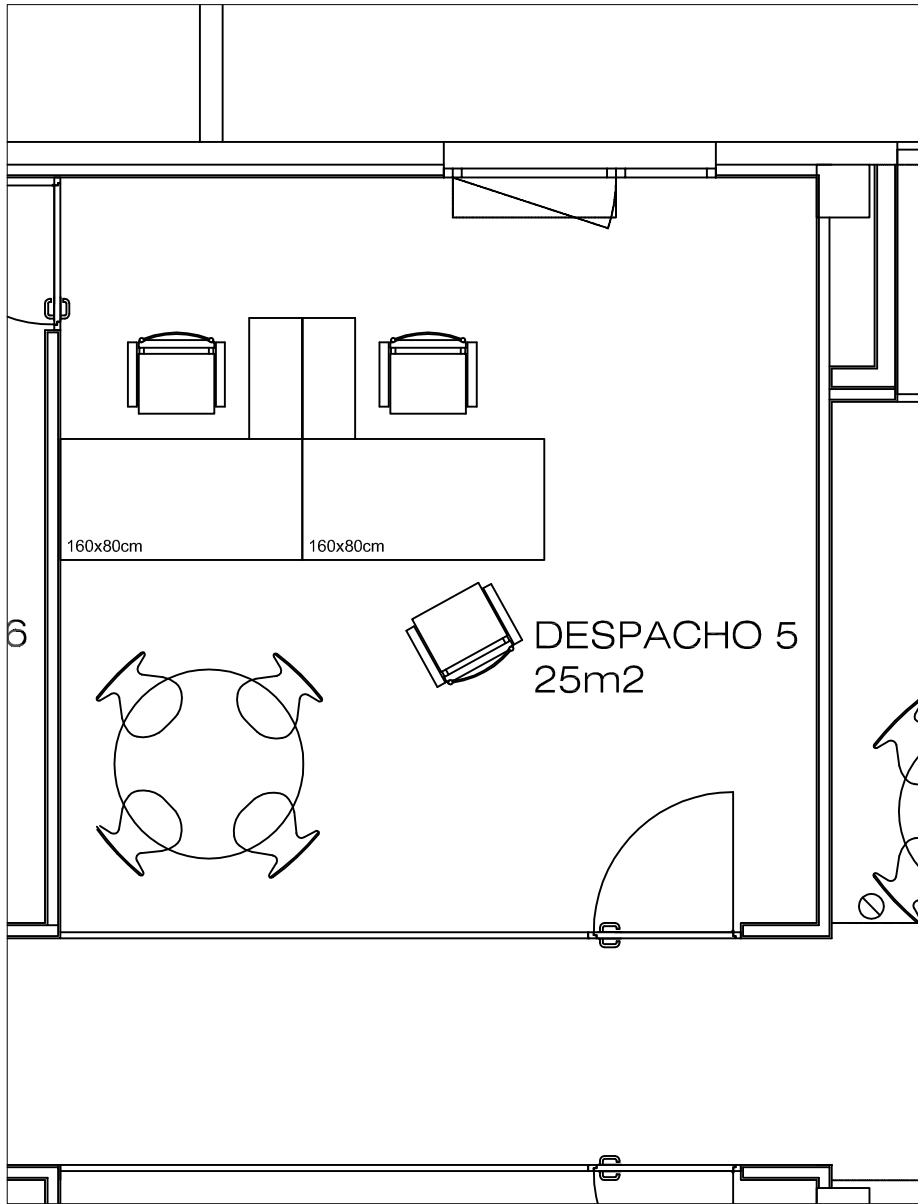

DESPACHO 5
Escala 1/50

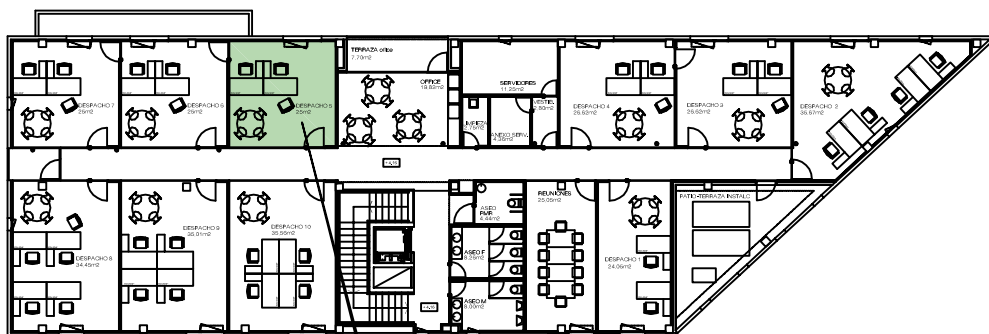

SITUACION

PLANTA PRIMERA


NUEVO VIVERO DE EMPRESAS

DESPACHO 5


5

EXCMO. AYUNTAMIENTO DE MANZANARES
SERVICIO TECNICO MUNICIPAL



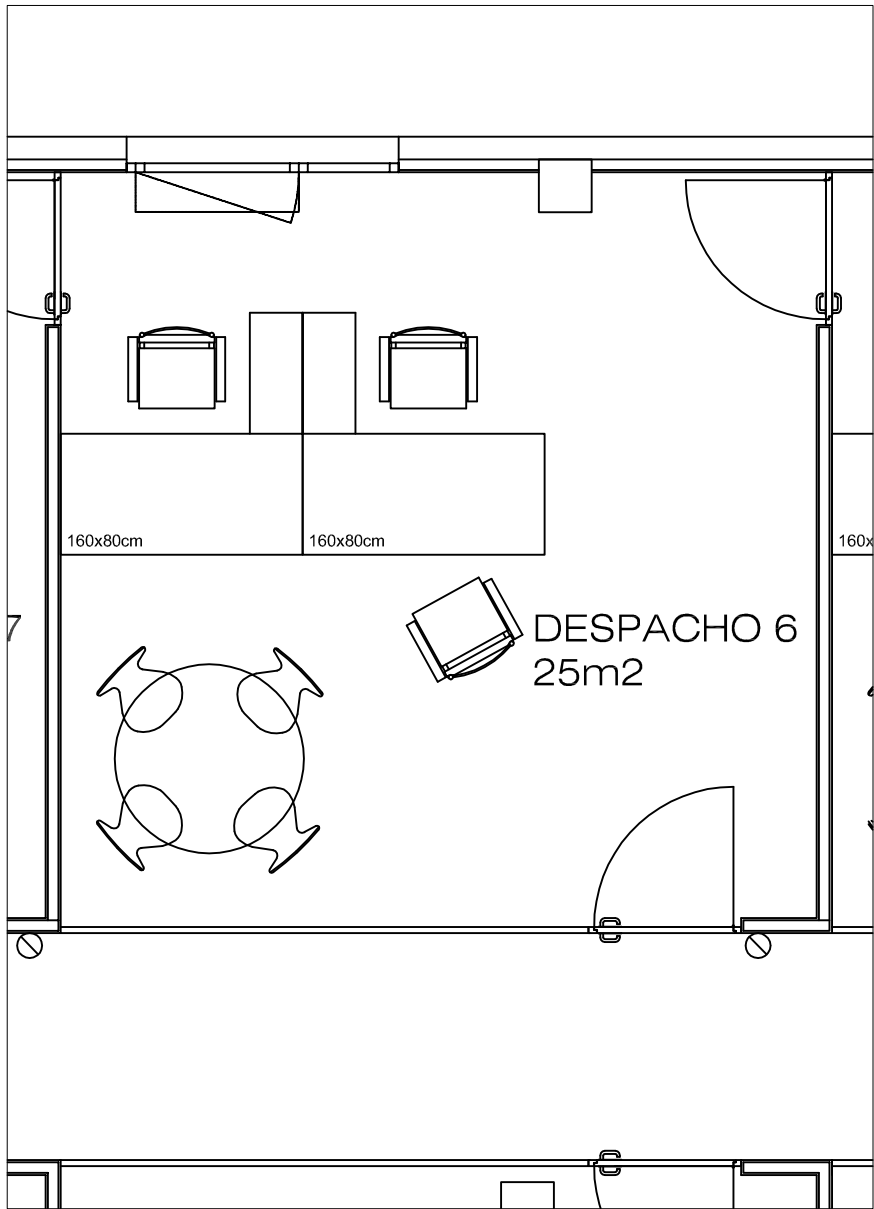

DESPACHO 6
Escala 1/50

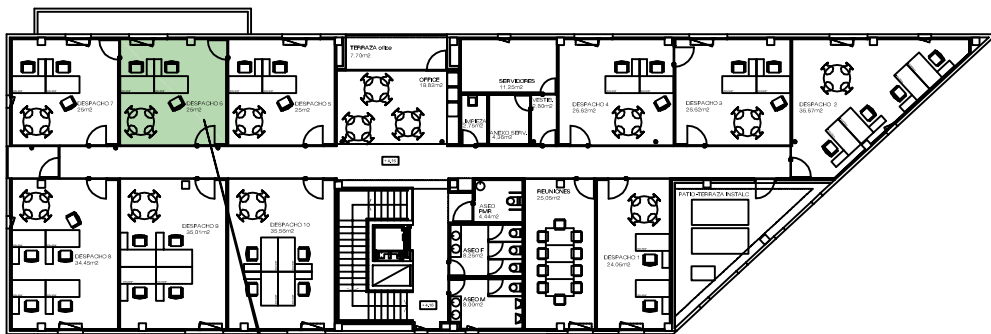

SITUACION

PLANTA PRIMERA


NUEVO VIVERO DE EMPRESAS

DESPACHO 6


6

EXCMO. AYUNTAMIENTO DE MANZANARES
SERVICIO TECNICO MUNICIPAL



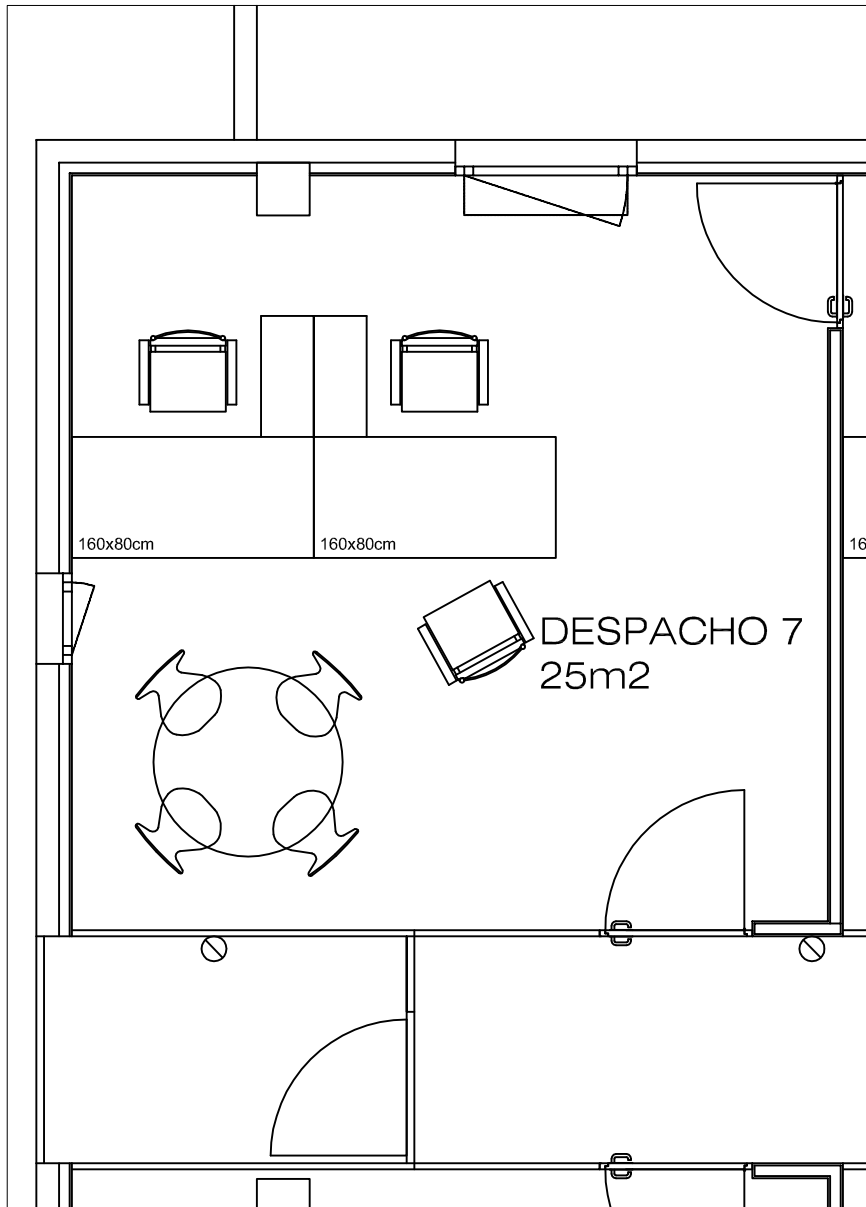

DESPACHO 7
Escala 1/50

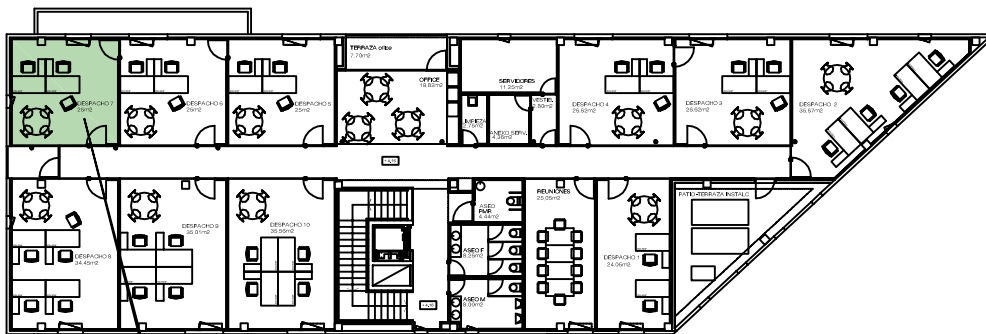

SITUACION

PLANTA PRIMERA


NUEVO VIVERO DE EMPRESAS

DESPACHO 7


7

EXCMO. AYUNTAMIENTO DE MANZANARES
SERVICIO TECNICO MUNICIPAL



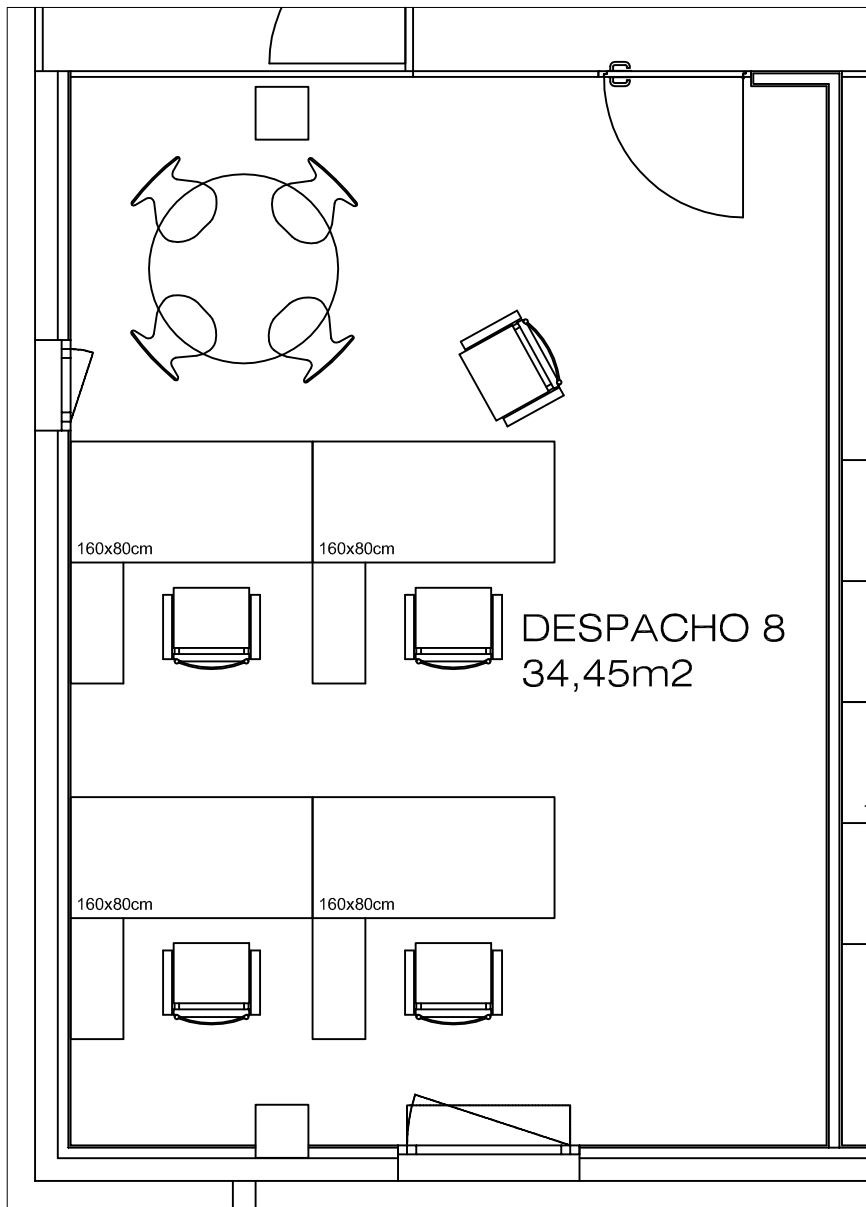

DESPACHO 8
Escala 1/50

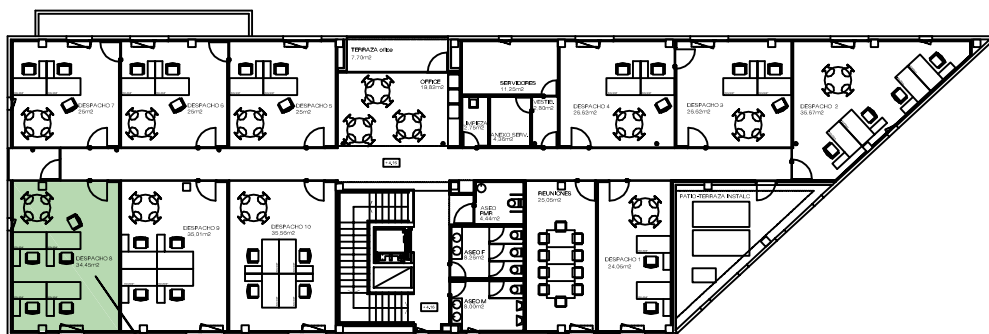

SITUACION

PLANTA PRIMERA


NUEVO VIVERO DE EMPRESAS

DESPACHO 8


8

EXCMO. AYUNTAMIENTO DE MANZANARES
SERVICIO TECNICO MUNICIPAL



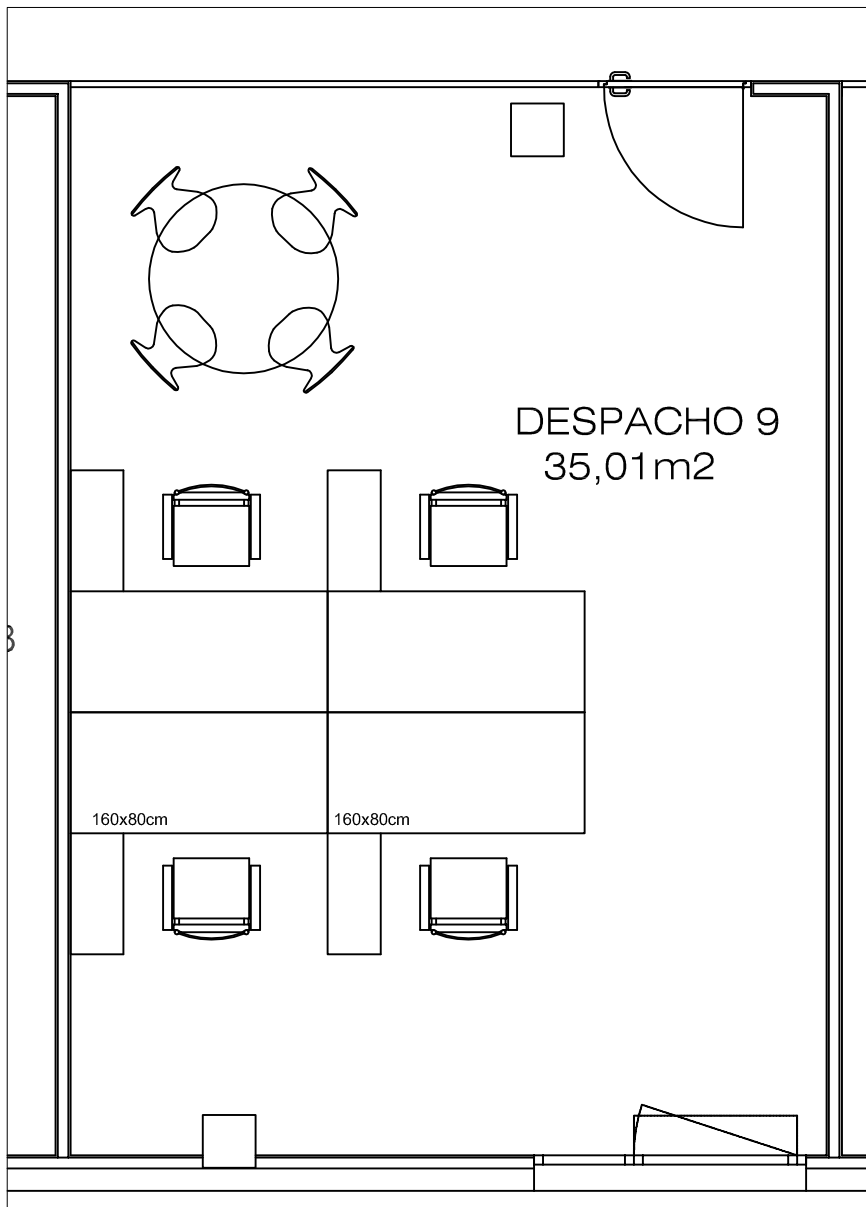

DESPACHO 9
Escala 1/50

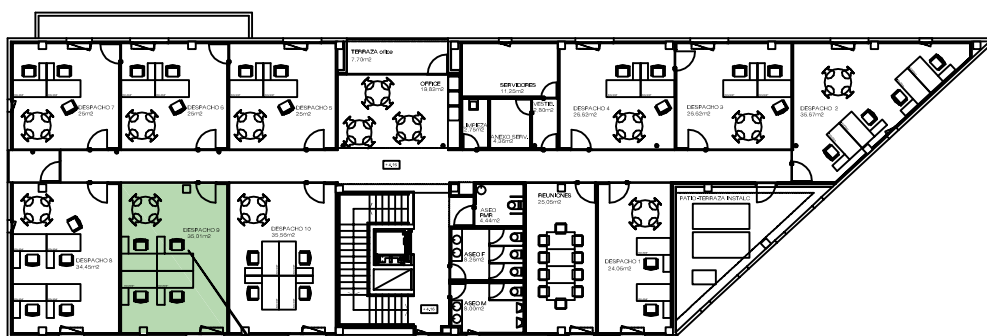

SITUACION

PLANTA PRIMERA


NUEVO VIVERO DE EMPRESAS

DESPACHO 9


9

EXCMO. AYUNTAMIENTO DE MANZANARES
SERVICIO TECNICO MUNICIPAL



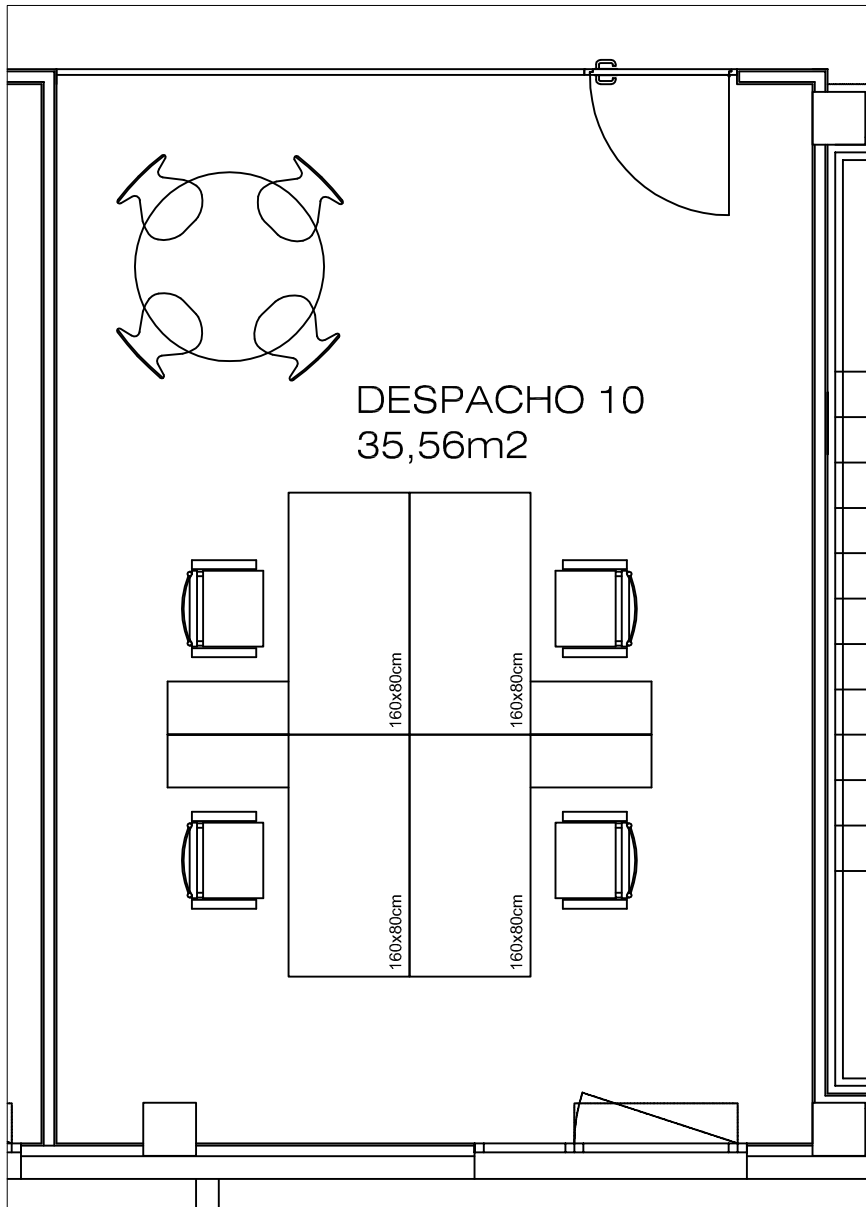

DESPACHO 10
Escala 1/50

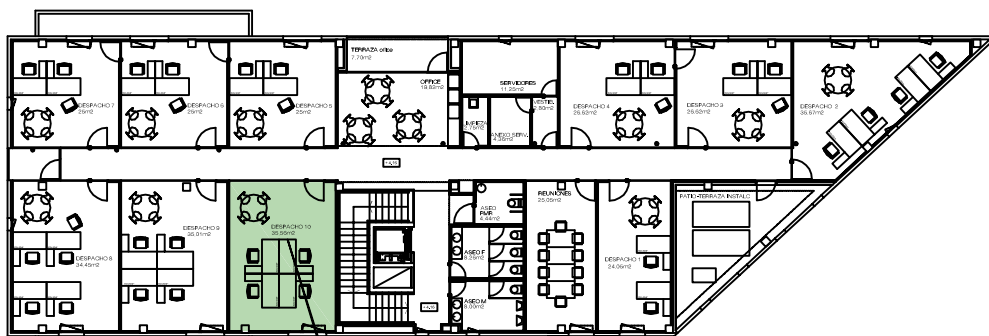

SITUACION

PLANTA PRIMERA


NUEVO VIVERO DE EMPRESAS

DESPACHO 10


10

EXCMO. AYUNTAMIENTO DE MANZANARES
SERVICIO TECNICO MUNICIPAL



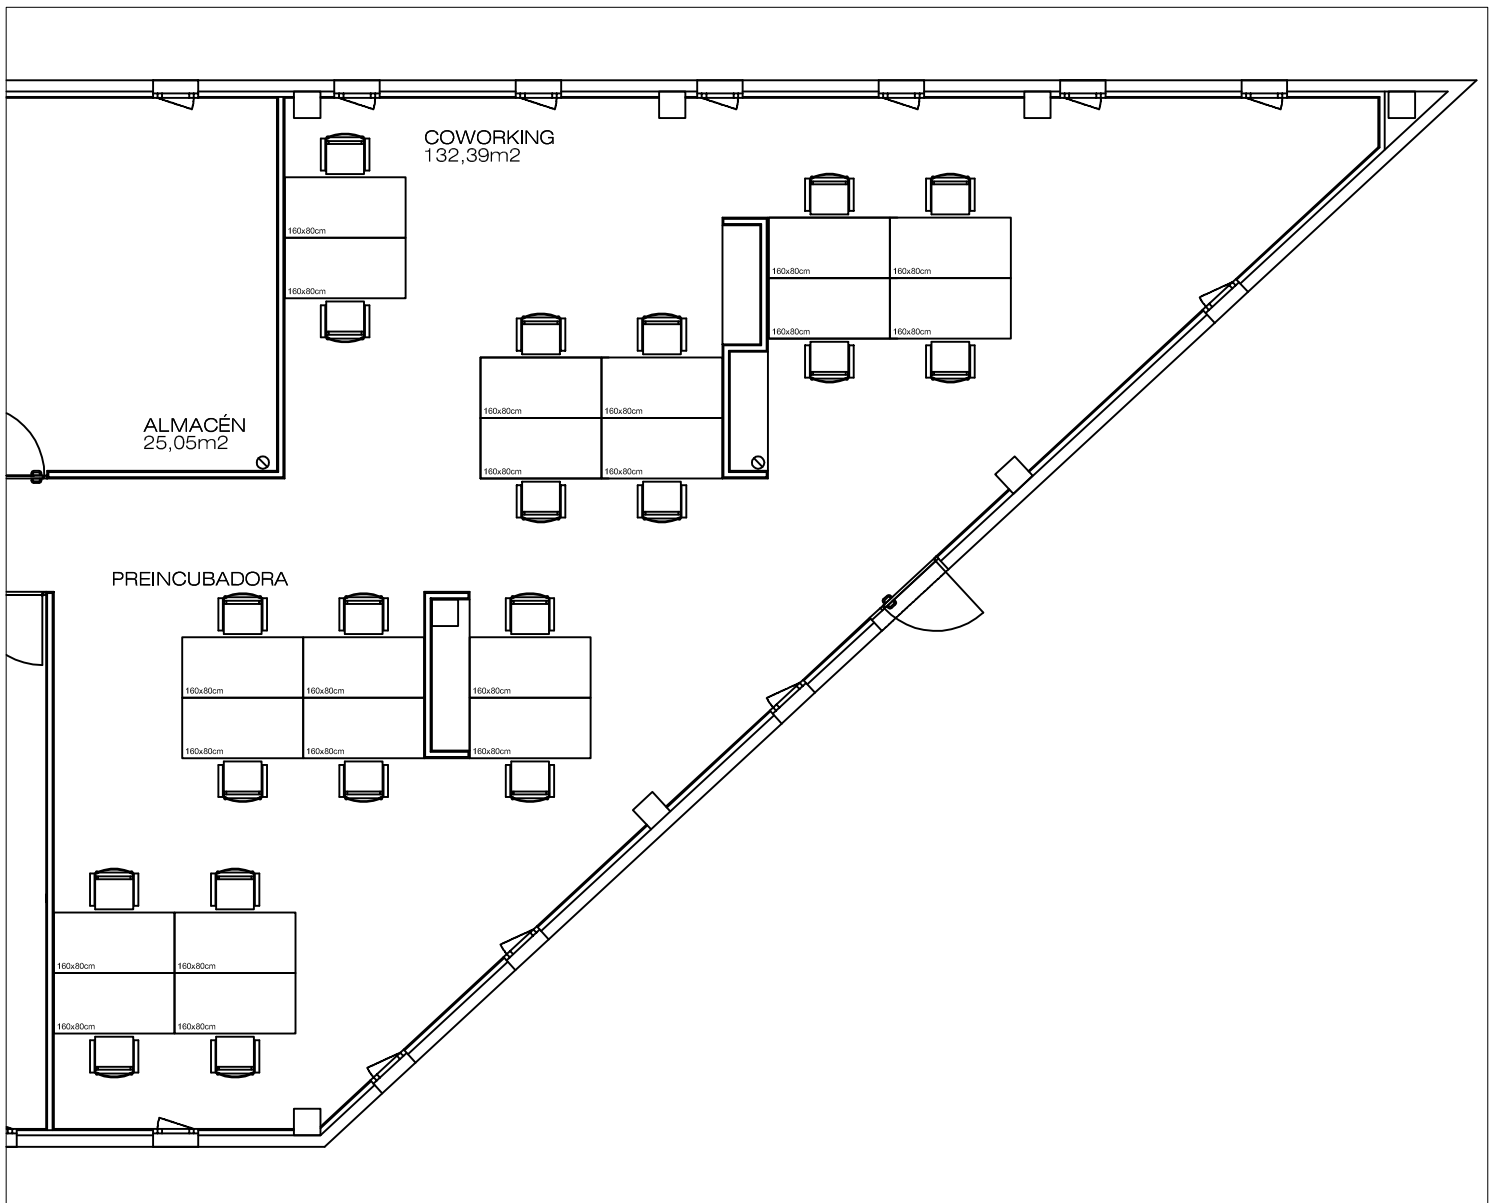

ZONA COWORKING - PREINCUBADORA
Escala 1/100

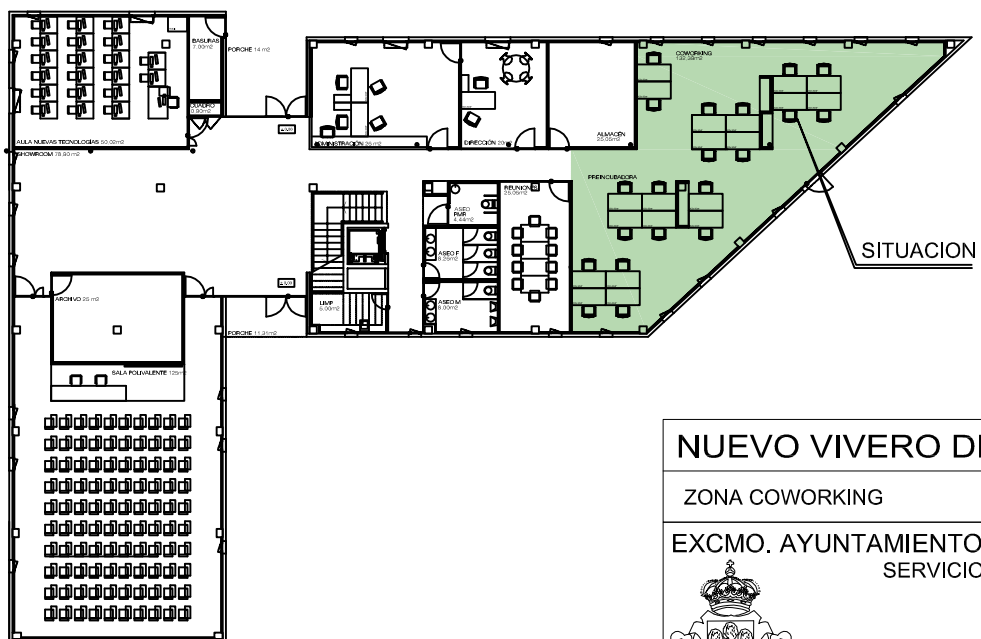

PLANTA BAJA

NUEVO VIVERO DE EMPRESAS

ZONA COWORKING

11

EXCMO. AYUNTAMIENTO DE MANZANARES
SERVICIO TECNICO MUNICIPAL

