



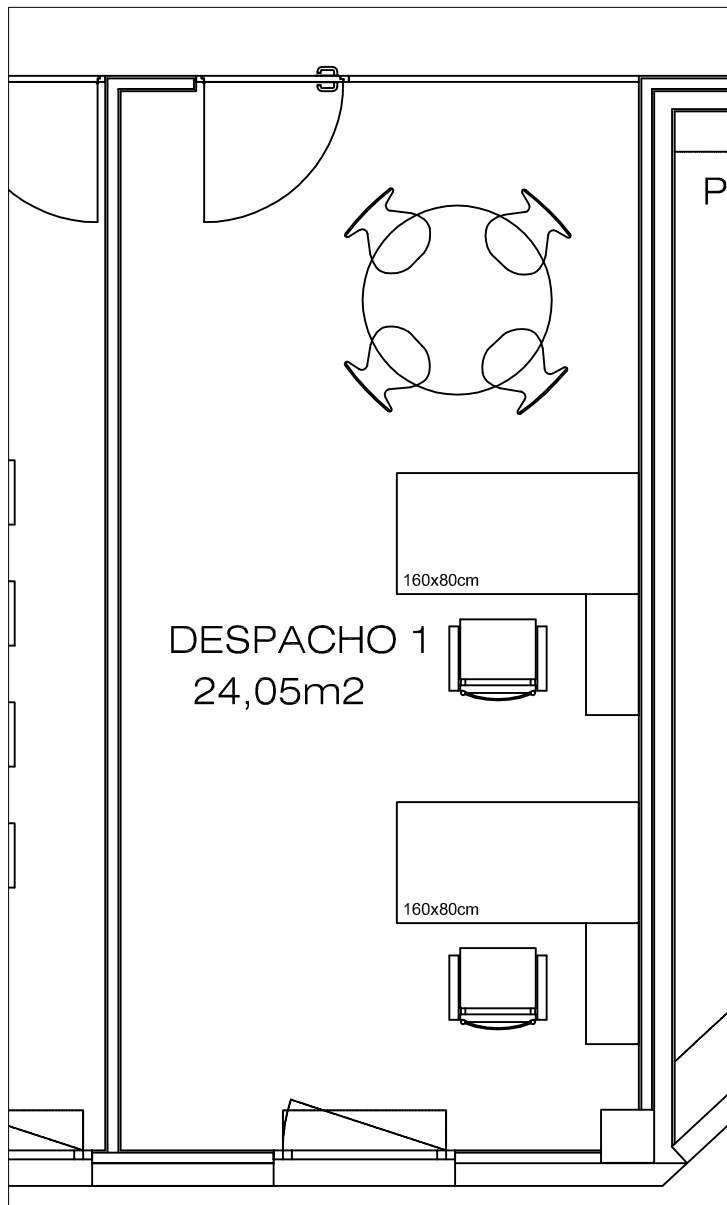

DESPACHO 1
Escala 1/50

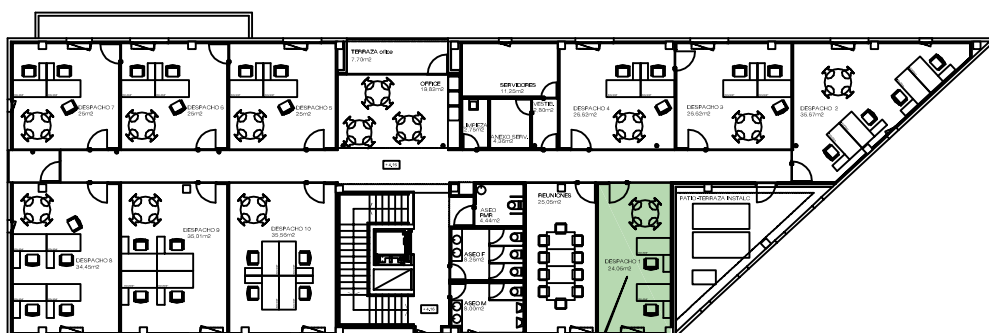

SITUACION

PLANTA PRIMERA


NUEVO VIVERO DE EMPRESAS

DESPACHO 1


1

EXCMO. AYUNTAMIENTO DE MANZANARES
SERVICIO TECNICO MUNICIPAL



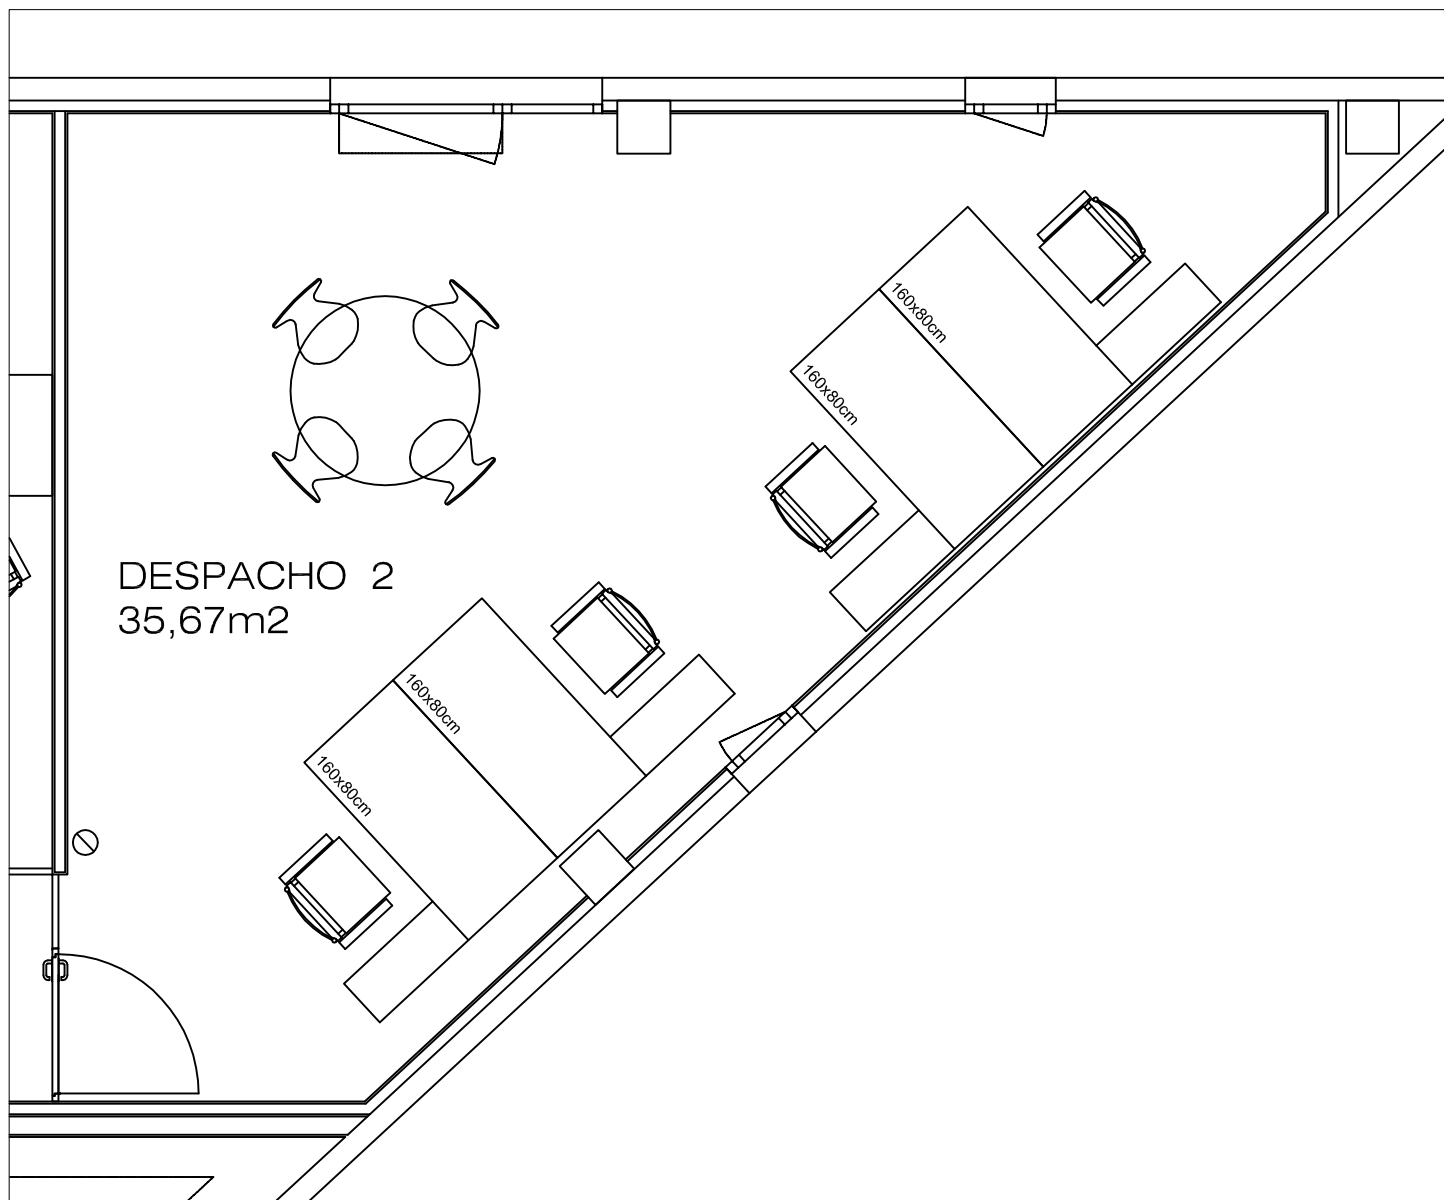

DESPACHO 2
Escala 1/50

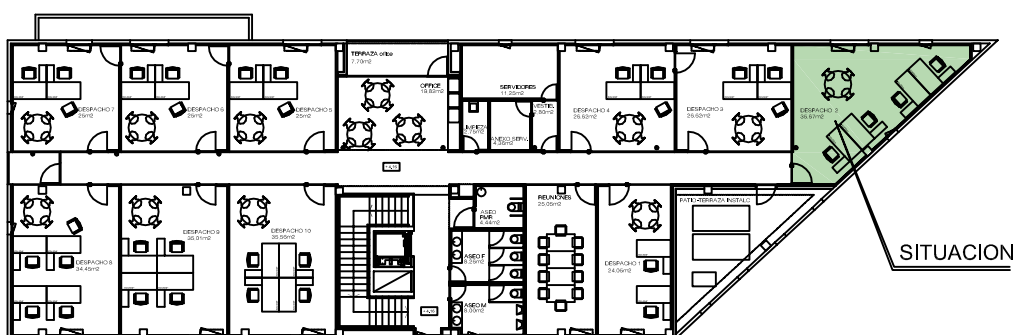

PLANTA PRIMERA

NUEVO VIVERO DE EMPRESAS

DESPACHO 2


2

EXCMO. AYUNTAMIENTO DE MANZANARES
SERVICIO TECNICO MUNICIPAL





DESPACHO 3
Escala 1/50

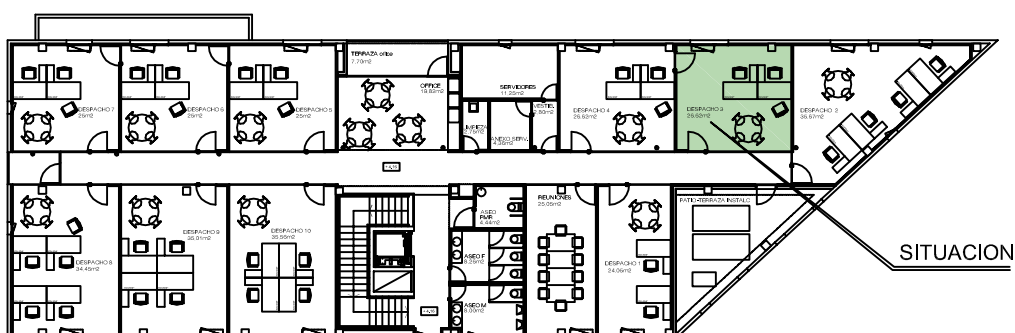

PLANTA PRIMERA


NUEVO VIVERO DE EMPRESAS

DESPACHO 3


3

EXCMO. AYUNTAMIENTO DE MANZANARES
SERVICIO TECNICO MUNICIPAL



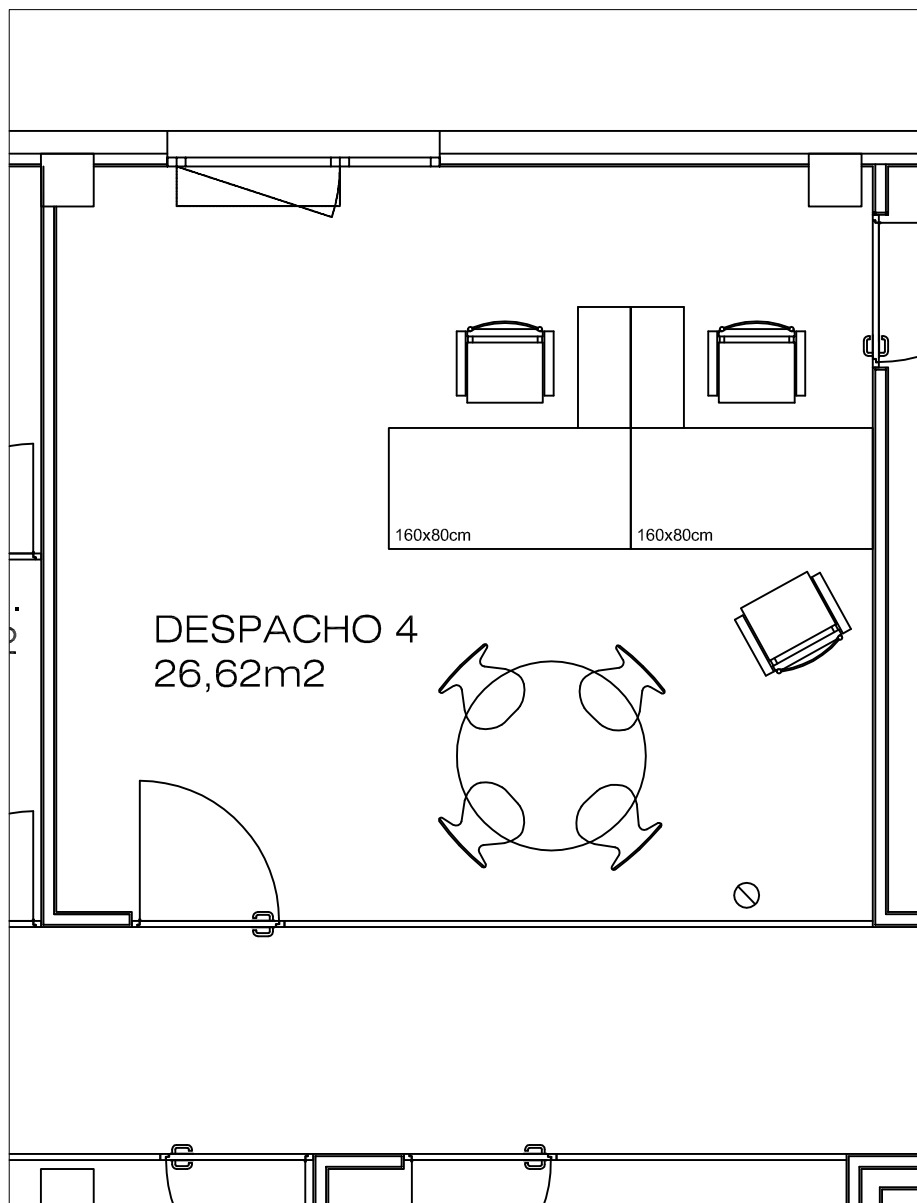

DESPACHO 4
Escala 1/50

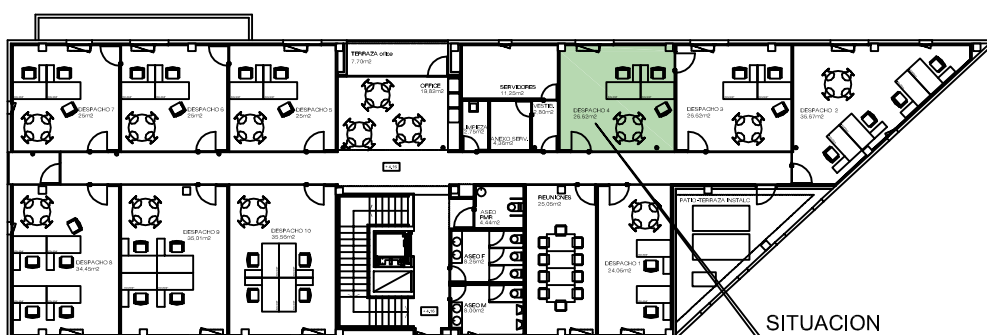

PLANTA PRIMERA


NUEVO VIVERO DE EMPRESAS

DESPACHO 4

4

EXCMO. AYUNTAMIENTO DE MANZANARES
SERVICIO TECNICO MUNICIPAL



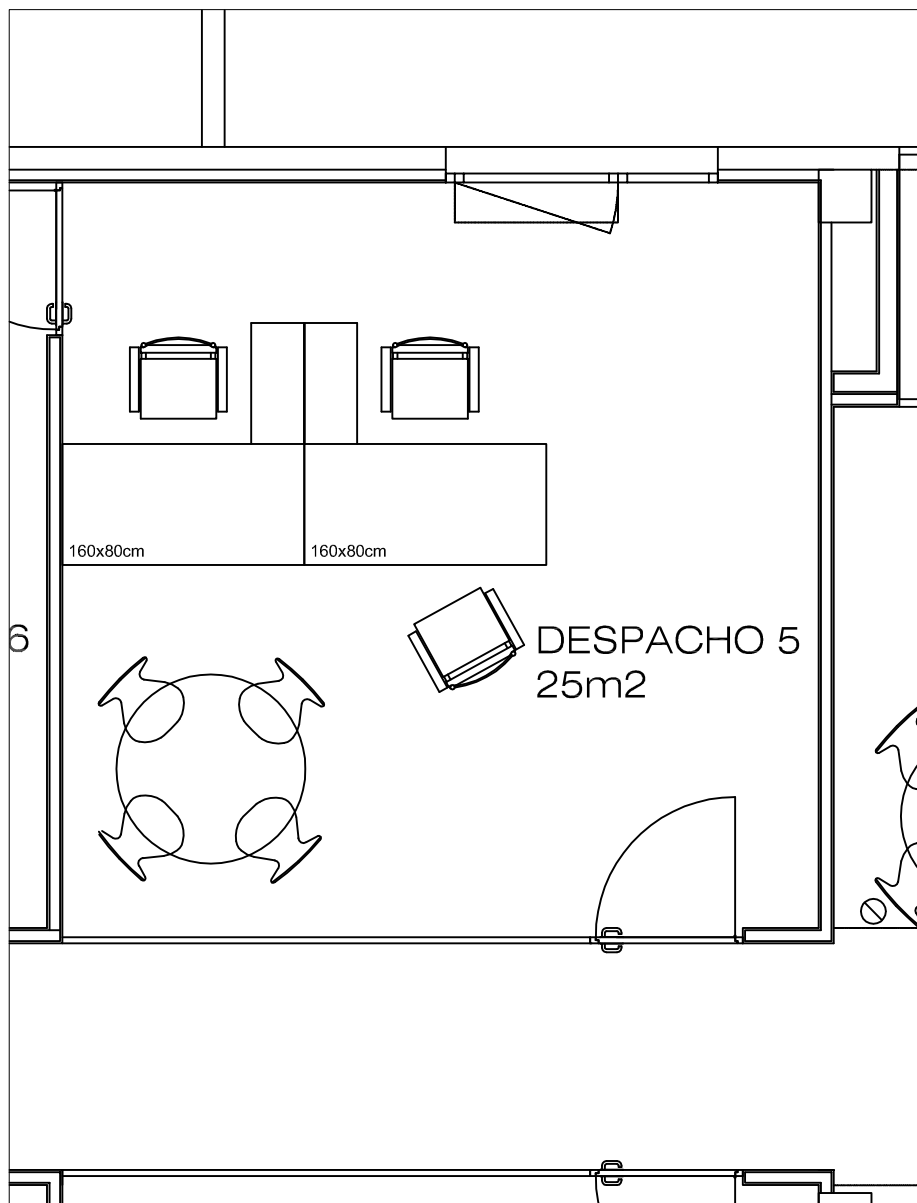

DESPACHO 5
Escala 1/50



PLANTA PRIMERA


NUEVO VIVERO DE EMPRESAS

DESPACHO 5


5

EXCMO. AYUNTAMIENTO DE MANZANARES
SERVICIO TECNICO MUNICIPAL



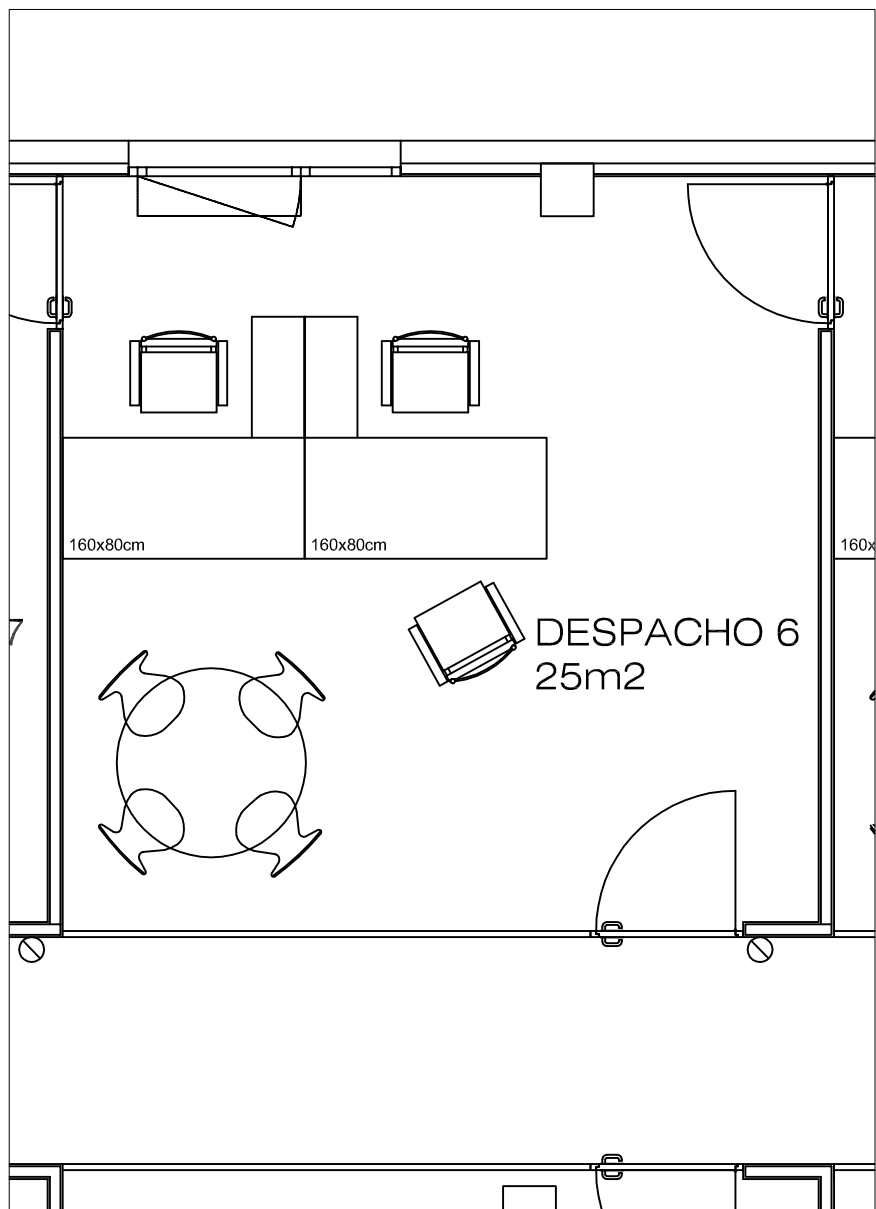

DESPACHO 6
Escala 1/50

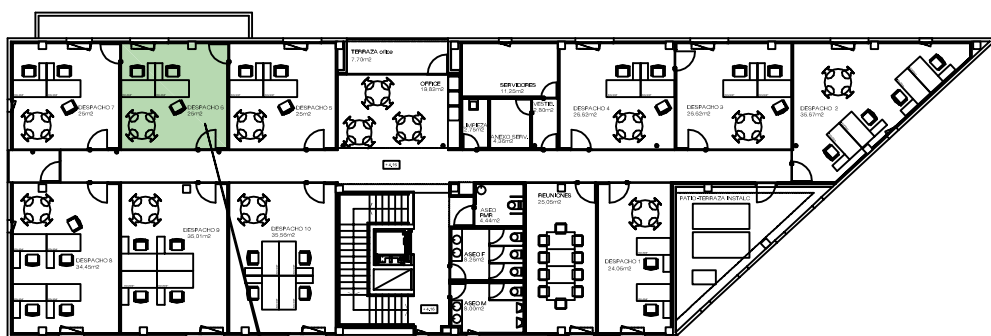

SITUACION

PLANTA PRIMERA


NUEVO VIVERO DE EMPRESAS

DESPACHO 6


6

EXCMO. AYUNTAMIENTO DE MANZANARES
SERVICIO TECNICO MUNICIPAL



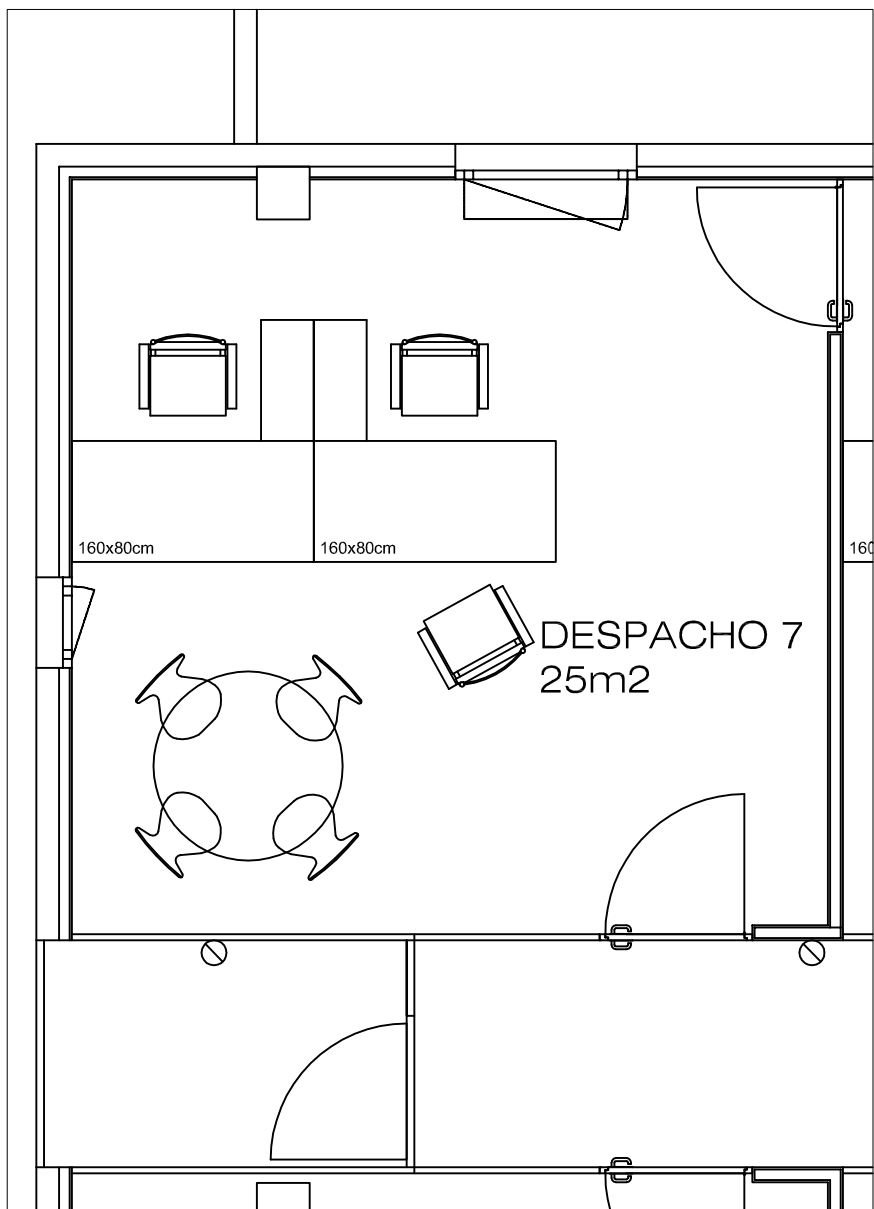

DESPACHO 7
Escala 1/50

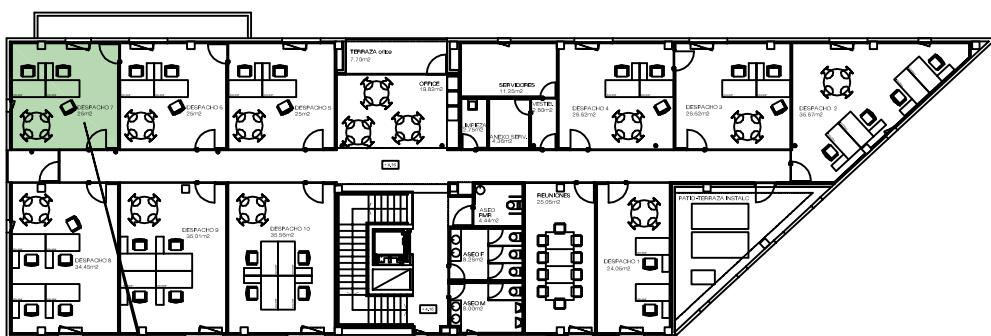

SITUACION

PLANTA PRIMERA


NUEVO VIVERO DE EMPRESAS

DESPACHO 7


7

EXCMO. AYUNTAMIENTO DE MANZANARES
SERVICIO TECNICO MUNICIPAL



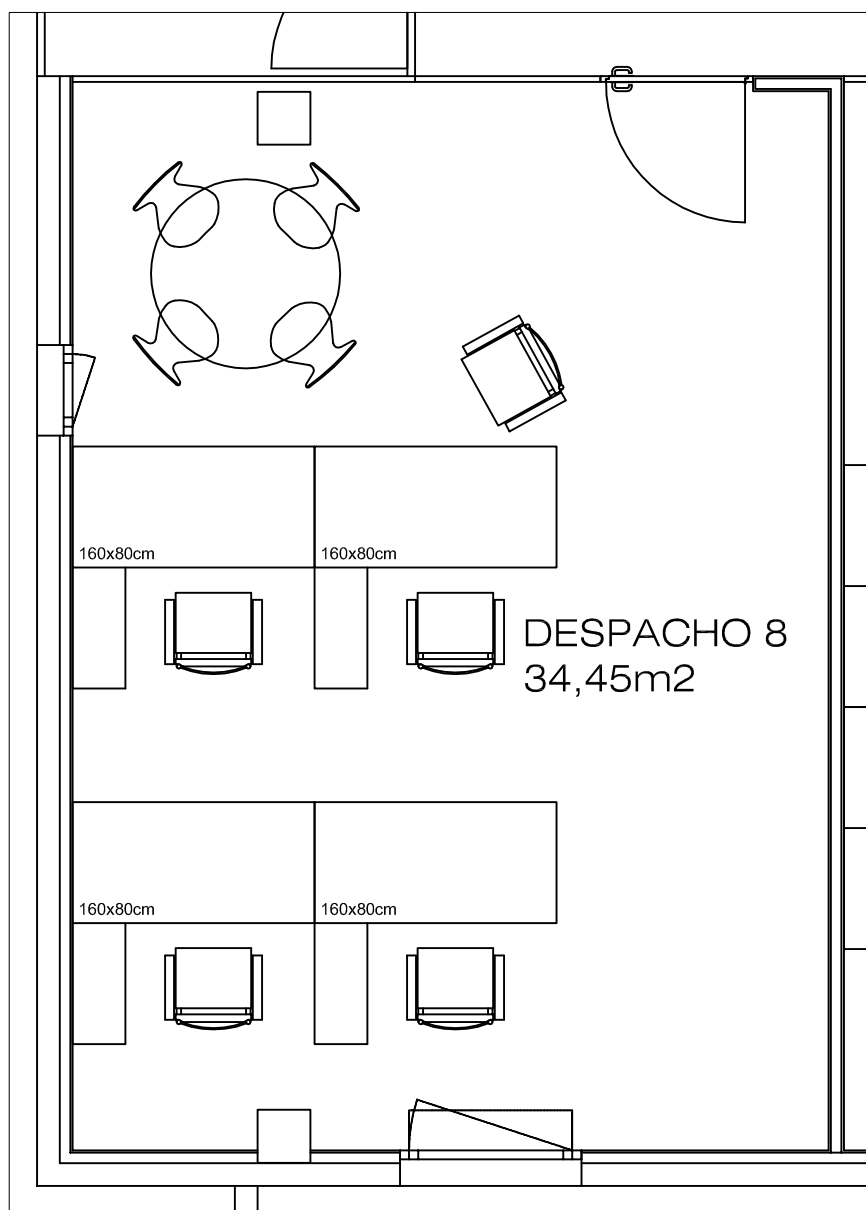


DESPACHO 8
Escala 1/50

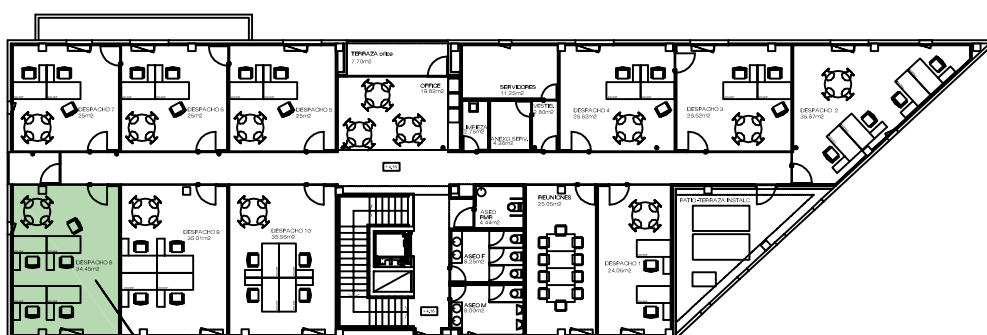


SITUACION

PLANTA PRIMERA

NUEVO VIVERO DE EMPRESAS	
DESPACHO 8	8
EXCMO. AYUNTAMIENTO DE MANZANARES SERVICIO TECNICO MUNICIPAL	
	

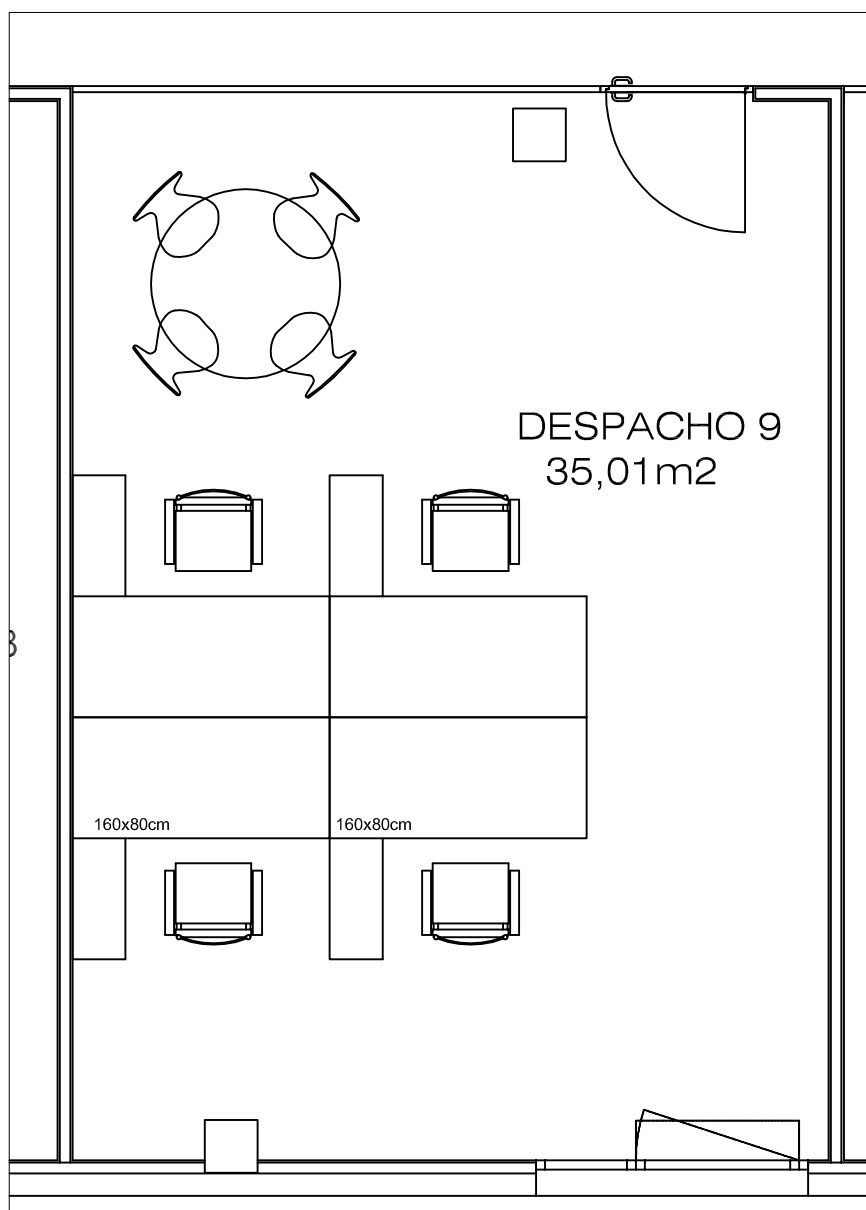

DESPACHO 9
Escala 1/50

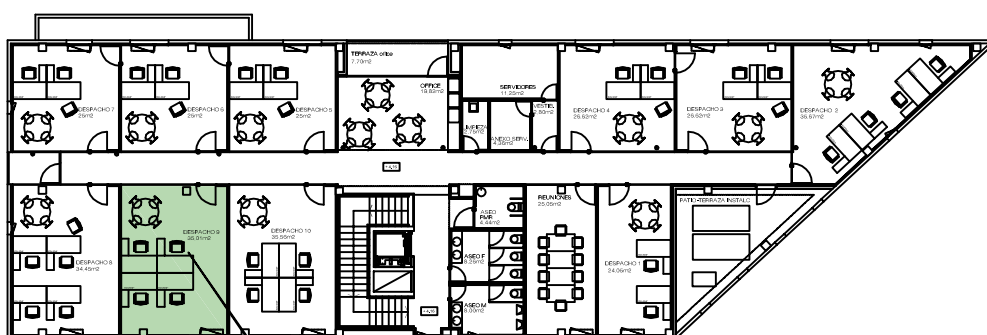

SITUACION

PLANTA PRIMERA


NUEVO VIVERO DE EMPRESAS

DESPACHO 9


9

EXCMO. AYUNTAMIENTO DE MANZANARES
SERVICIO TECNICO MUNICIPAL



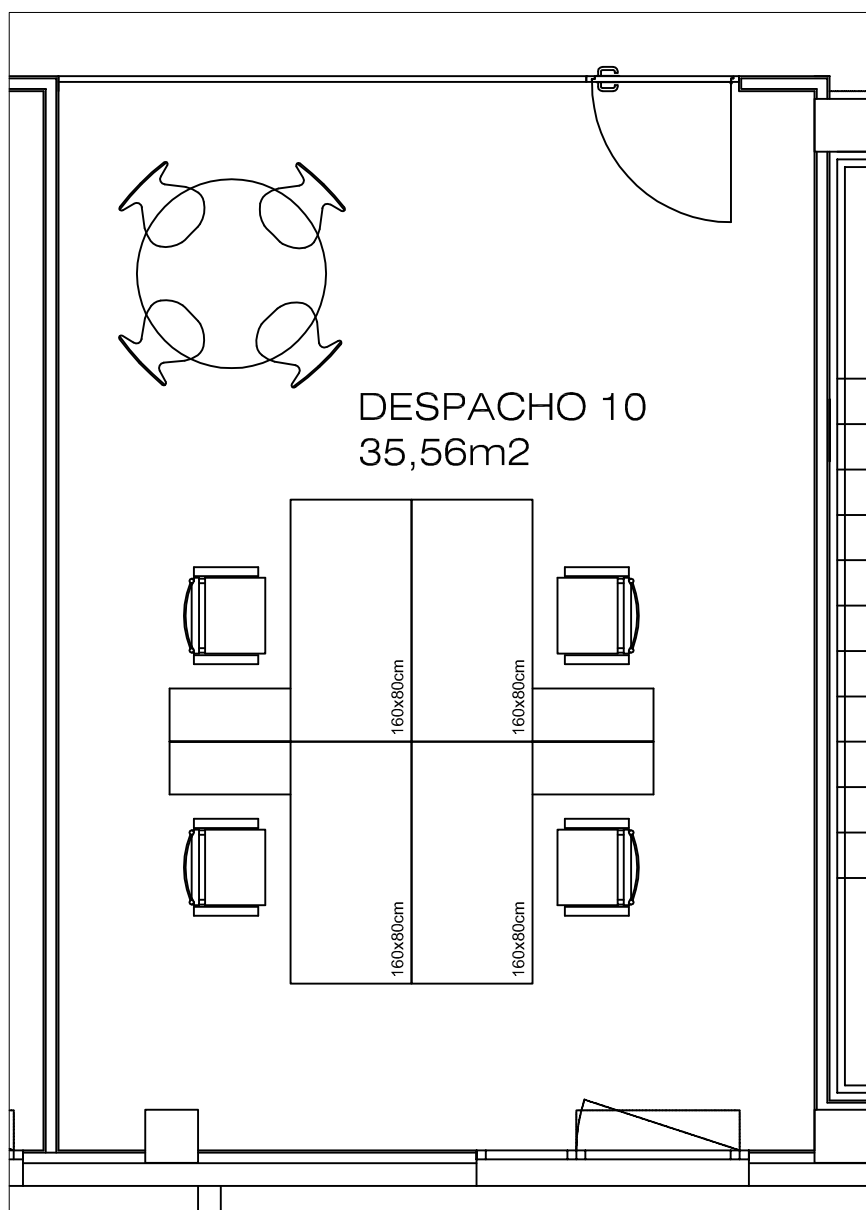

DESPACHO 10
Escala 1/50

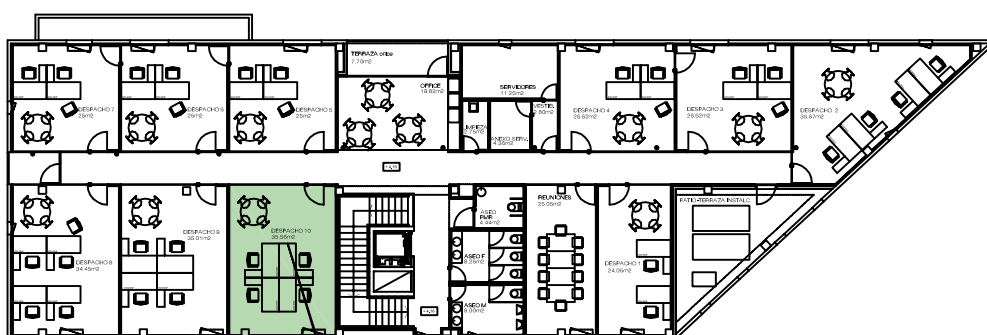

SITUACION

PLANTA PRIMERA

NUEVO VIVERO DE EMPRESAS

DESPACHO 10

10

EXCMO. AYUNTAMIENTO DE MANZANARES
SERVICIO TECNICO MUNICIPAL

